



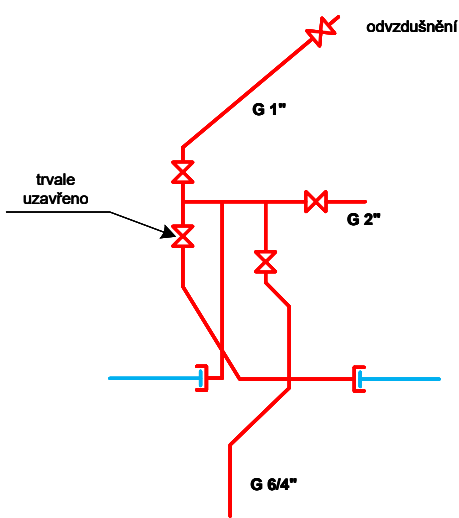

DETAIL X

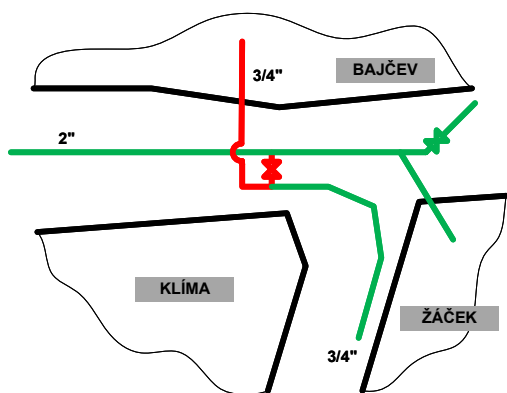

DETAIL Y



DETAIL Z




DETAILY O1-OX jsou na samostatných záložkách

LEGENDA

- Původní potrubí, železné
- Výměna potrubí 1997, PE
- Výměna potrubí 2017, PE
- Výměna potrubí 19xx, PE
- Výměna potrubí 2018-2020, PE
- Výměna potrubí 2025, PE
- Plán výměny 2021
- Odpojené potrubí 2020
- Nejasná trasa potrubí

POPIS		DATUM
AKTUÁLNÍ STAV VODOVODNÍHO ŘÁDU		5.8.2025
NÁZEV SOUBORU		SUV LOVOŠSKÁ NAD VODÁRNOU_2025_09_16.VSD

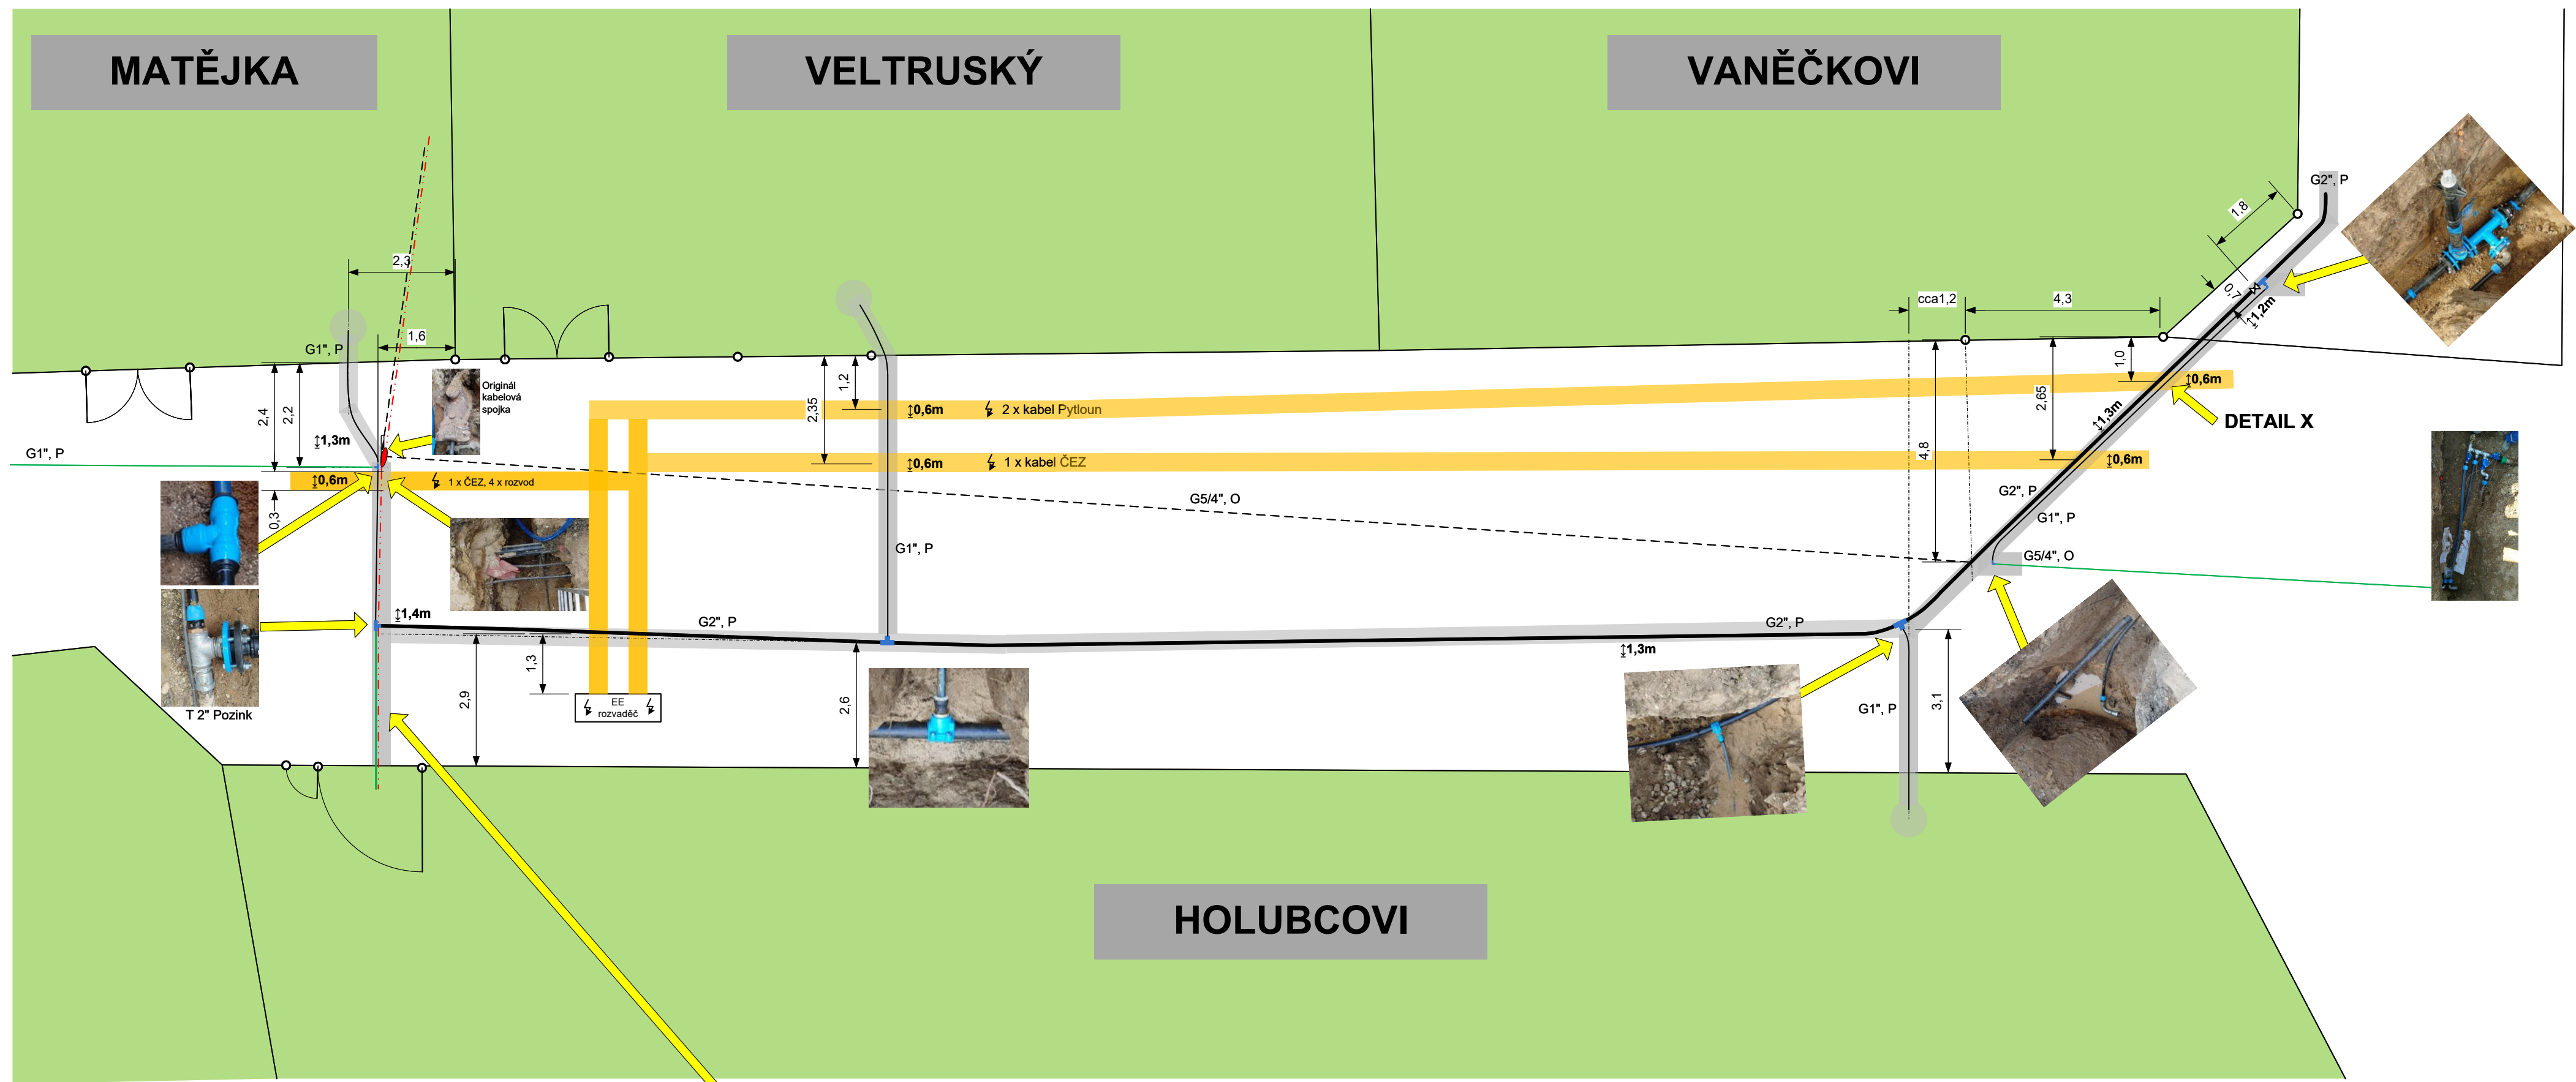

PŘEKOPNUTÝ A OPRAVENÝ
KABEL K VODOMĚRU



OPRAVENÝ KABEL K PYTLOUNOVI
BAGREM DOŠLO POUZE K DROBNÉMU POŠKOZENÍ IZOLACE
ZEMNÍČHO VOČE. KABEL OPRAVIL TECHNIK SEIMONTU.

DETAIL X

LEGENDA

- Původní potrubí O a P
- - - Ovládací kabel k vodojemu
- Výměna potrubí 2018-2020, PE
- - - Odpojené potrubí 2020
- Výkop pro potrubí
- Kabelová trasa, ověřená poloha jen ve výkopu pro potrubí

POPIS	DATUM
III. ETAPA REKONSTRUKCE 2018-2020	4.10.2020
NÁZEV SOUBORU	SUV LOVOŠSKÁ NAD VODÁRNOU_2025_09_16.VSD

NOVÁ PŘÍPOJKA

Pozemek č.kat.: 2013 – SVOZILKOVI


dne: 25.9.2017

výkopy: M. Jaroš, instalatér: J. Žáček, vč. montáže vodoměru

člen výboru: Pošva T.

vodoměr: I17FB002930 P, hodnota: 0

poznámka: trubka v dobrém stavu obalená v asfaltu
po montáži obalena trubka do ochranné naimpregnované pásky

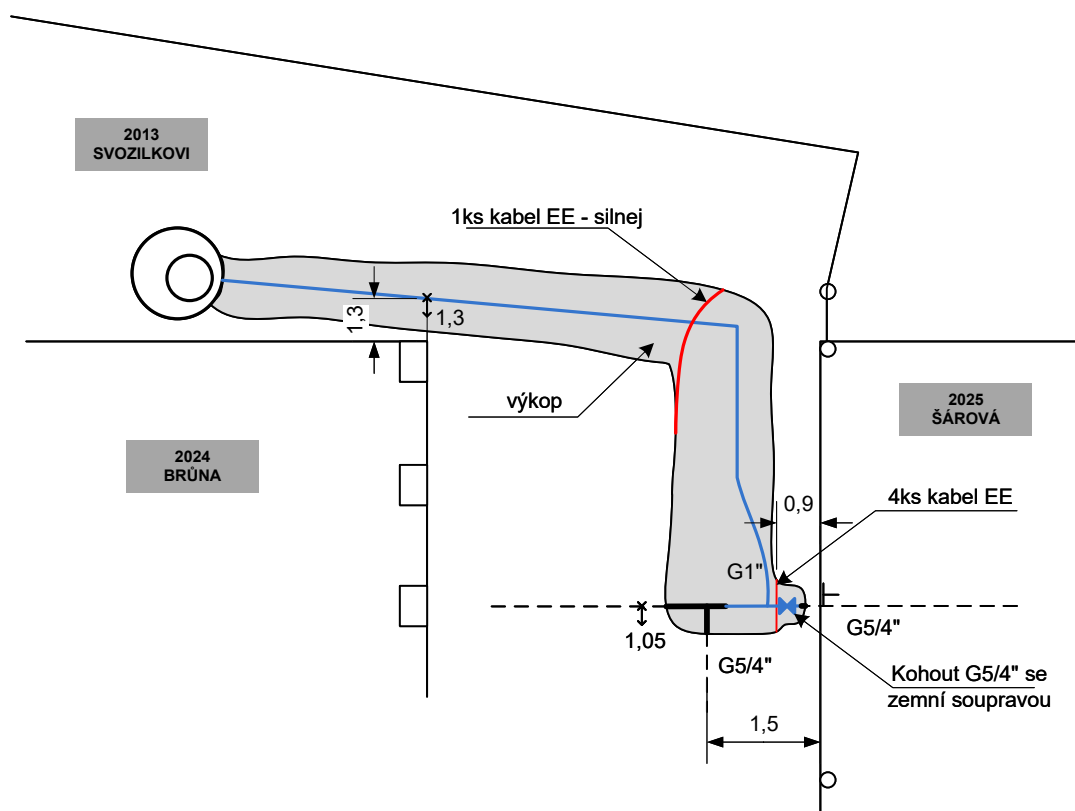

NOVÁ PŘÍPOJKA

Pozemek č.kat.: 2053/2 – ČERNOCH (KOČINA)


dne: 10.10.2020

výkopy: M. Jaroš, instalatér: J. Žáček, vč. montáže vodoměru

člen výboru: Pošva T.

vodoměr: 200748526A, hodnota: 0, plomba: 3032224


poznámka: trubka v dobrém stavu obalená v asfaltu
po montáži obalena trubka do ochranné naimpregnované pásky

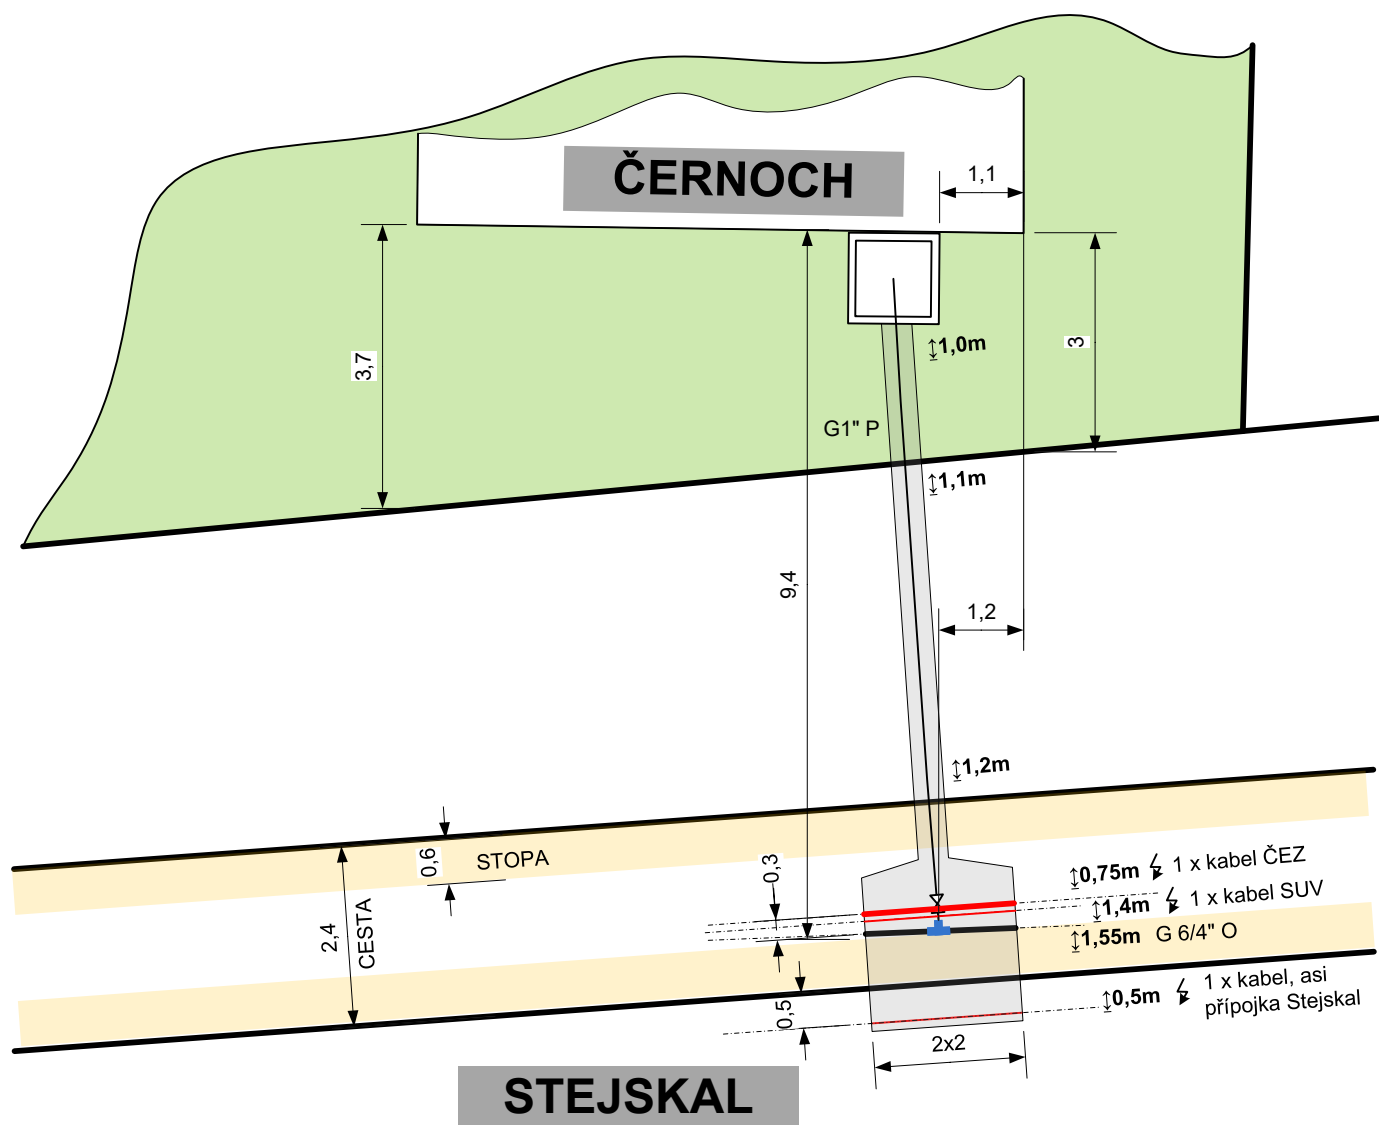


NOVÁ PŘÍPOJKA

Pozemek č.kat.: 2075/1 – ZELINKA

dne: 11.6.2022
výkopy: firma p. Zelinky, instalatér: J. Žáček, vč. montáže vodoměru
člen výboru: Pošva T.
vodoměr: 200557421, hodnota: 0, plomba: 3032294
poznámka: montáž pod tlakem, navrtávka 2" + zemní ventil 1"

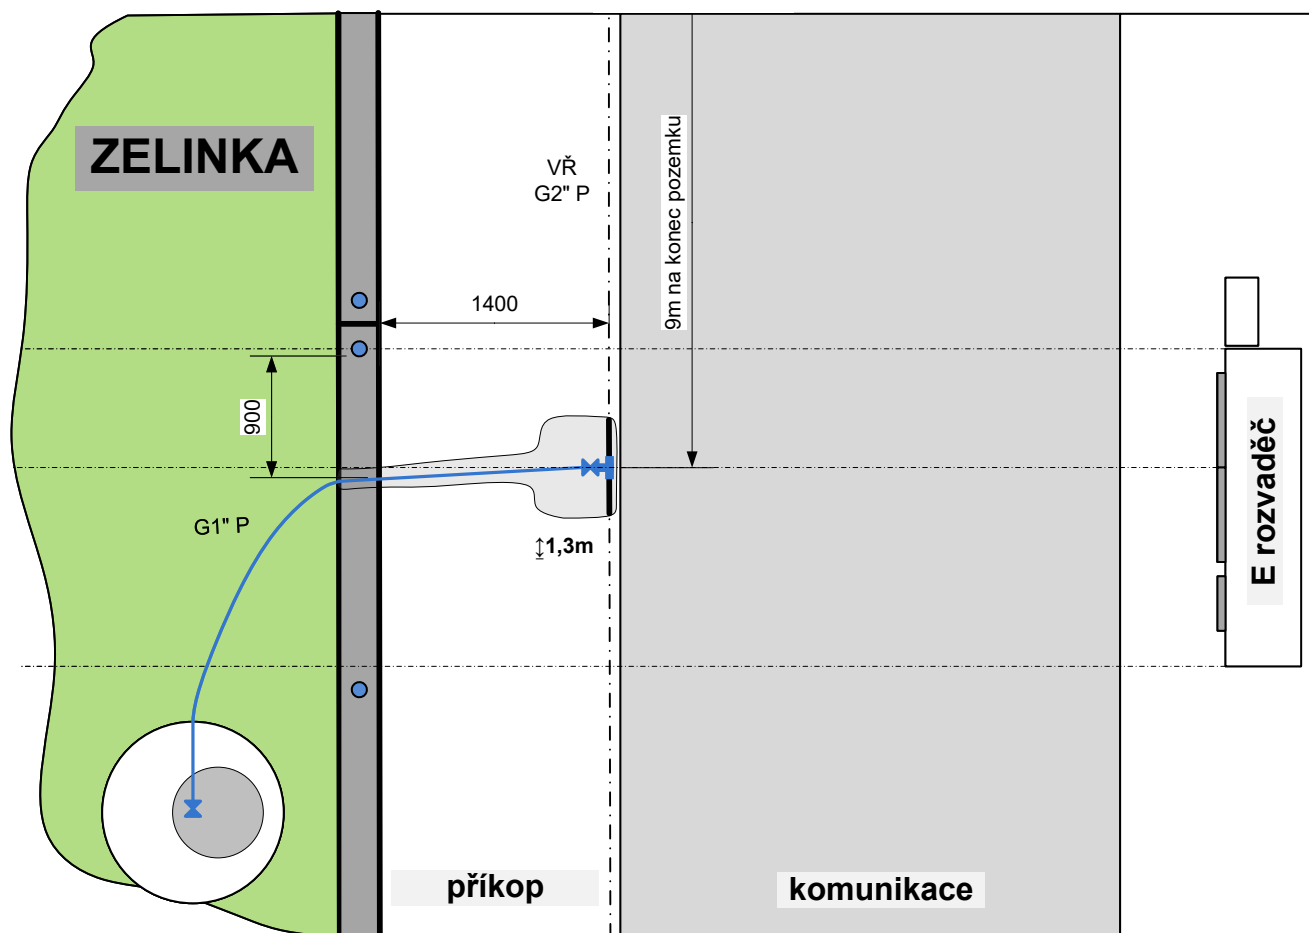

VŠ AQUATEC
ABV-1200/1800

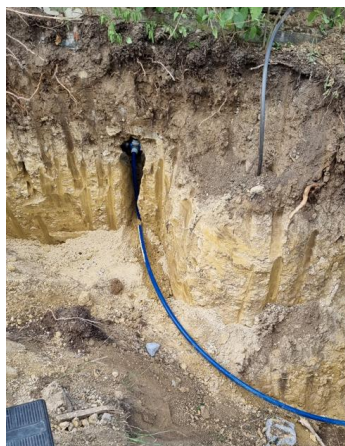

NOVÁ PŘÍPOJKA

Pozemek č.kat.: 2053/1 – RACEK T.


dne: 3.12.2022


výkopy: p. Racek, instalatér: J. Žáček, vč. montáže vodoměru

člen výboru: Pošva T.

vodoměr: 220362477A, hodnota: 0, plomba: 3032233

poznámka: montáž pod tlakem (svěrka), přeříznutí a vložení spojky 1"

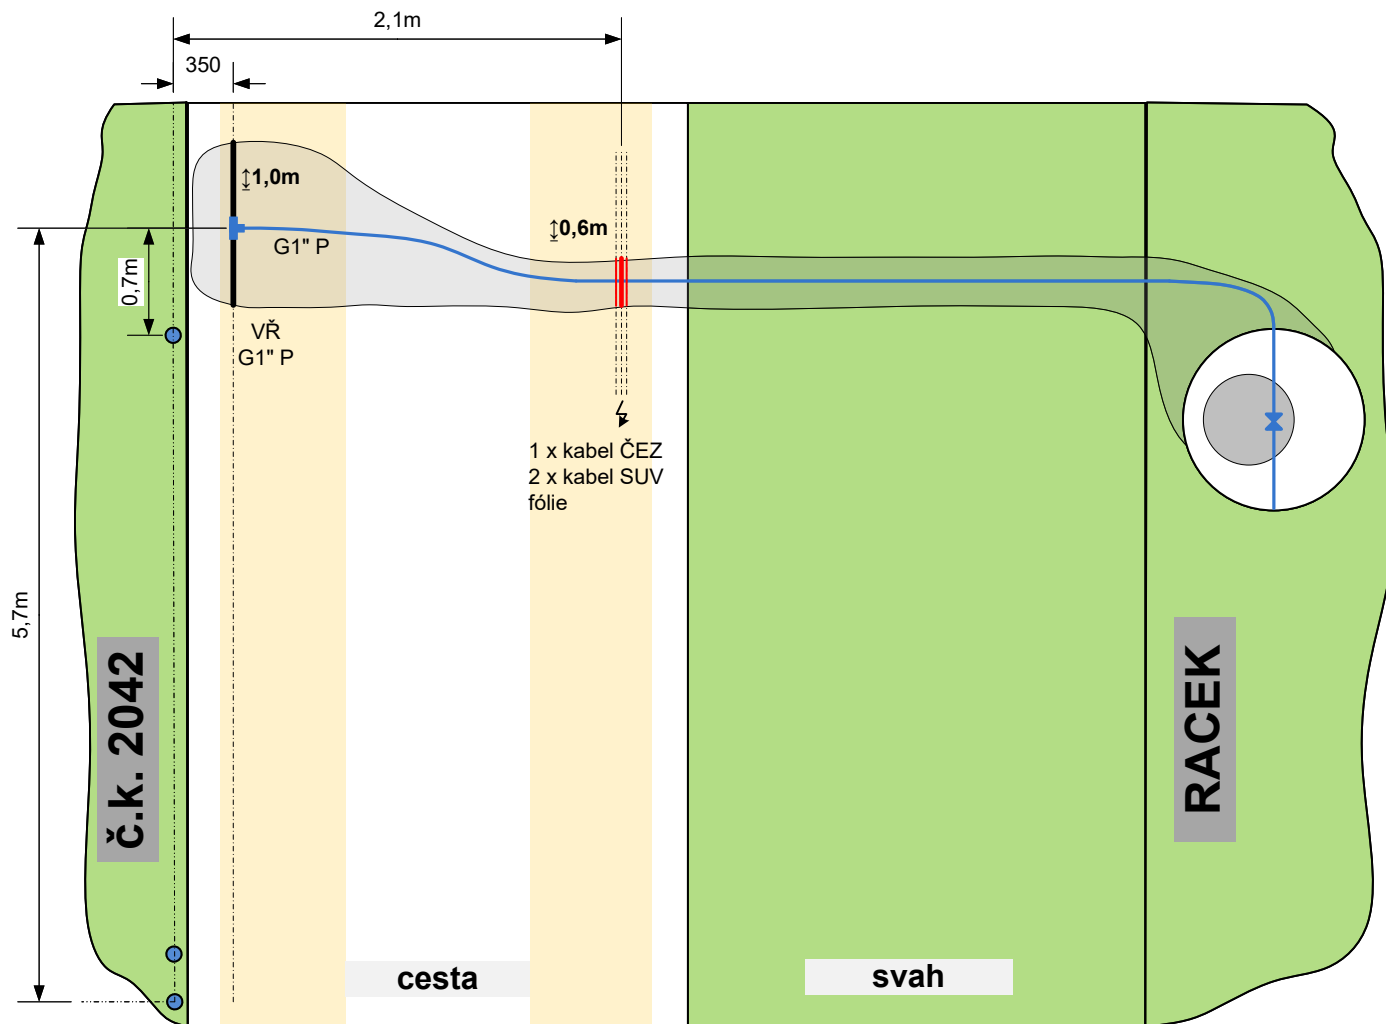

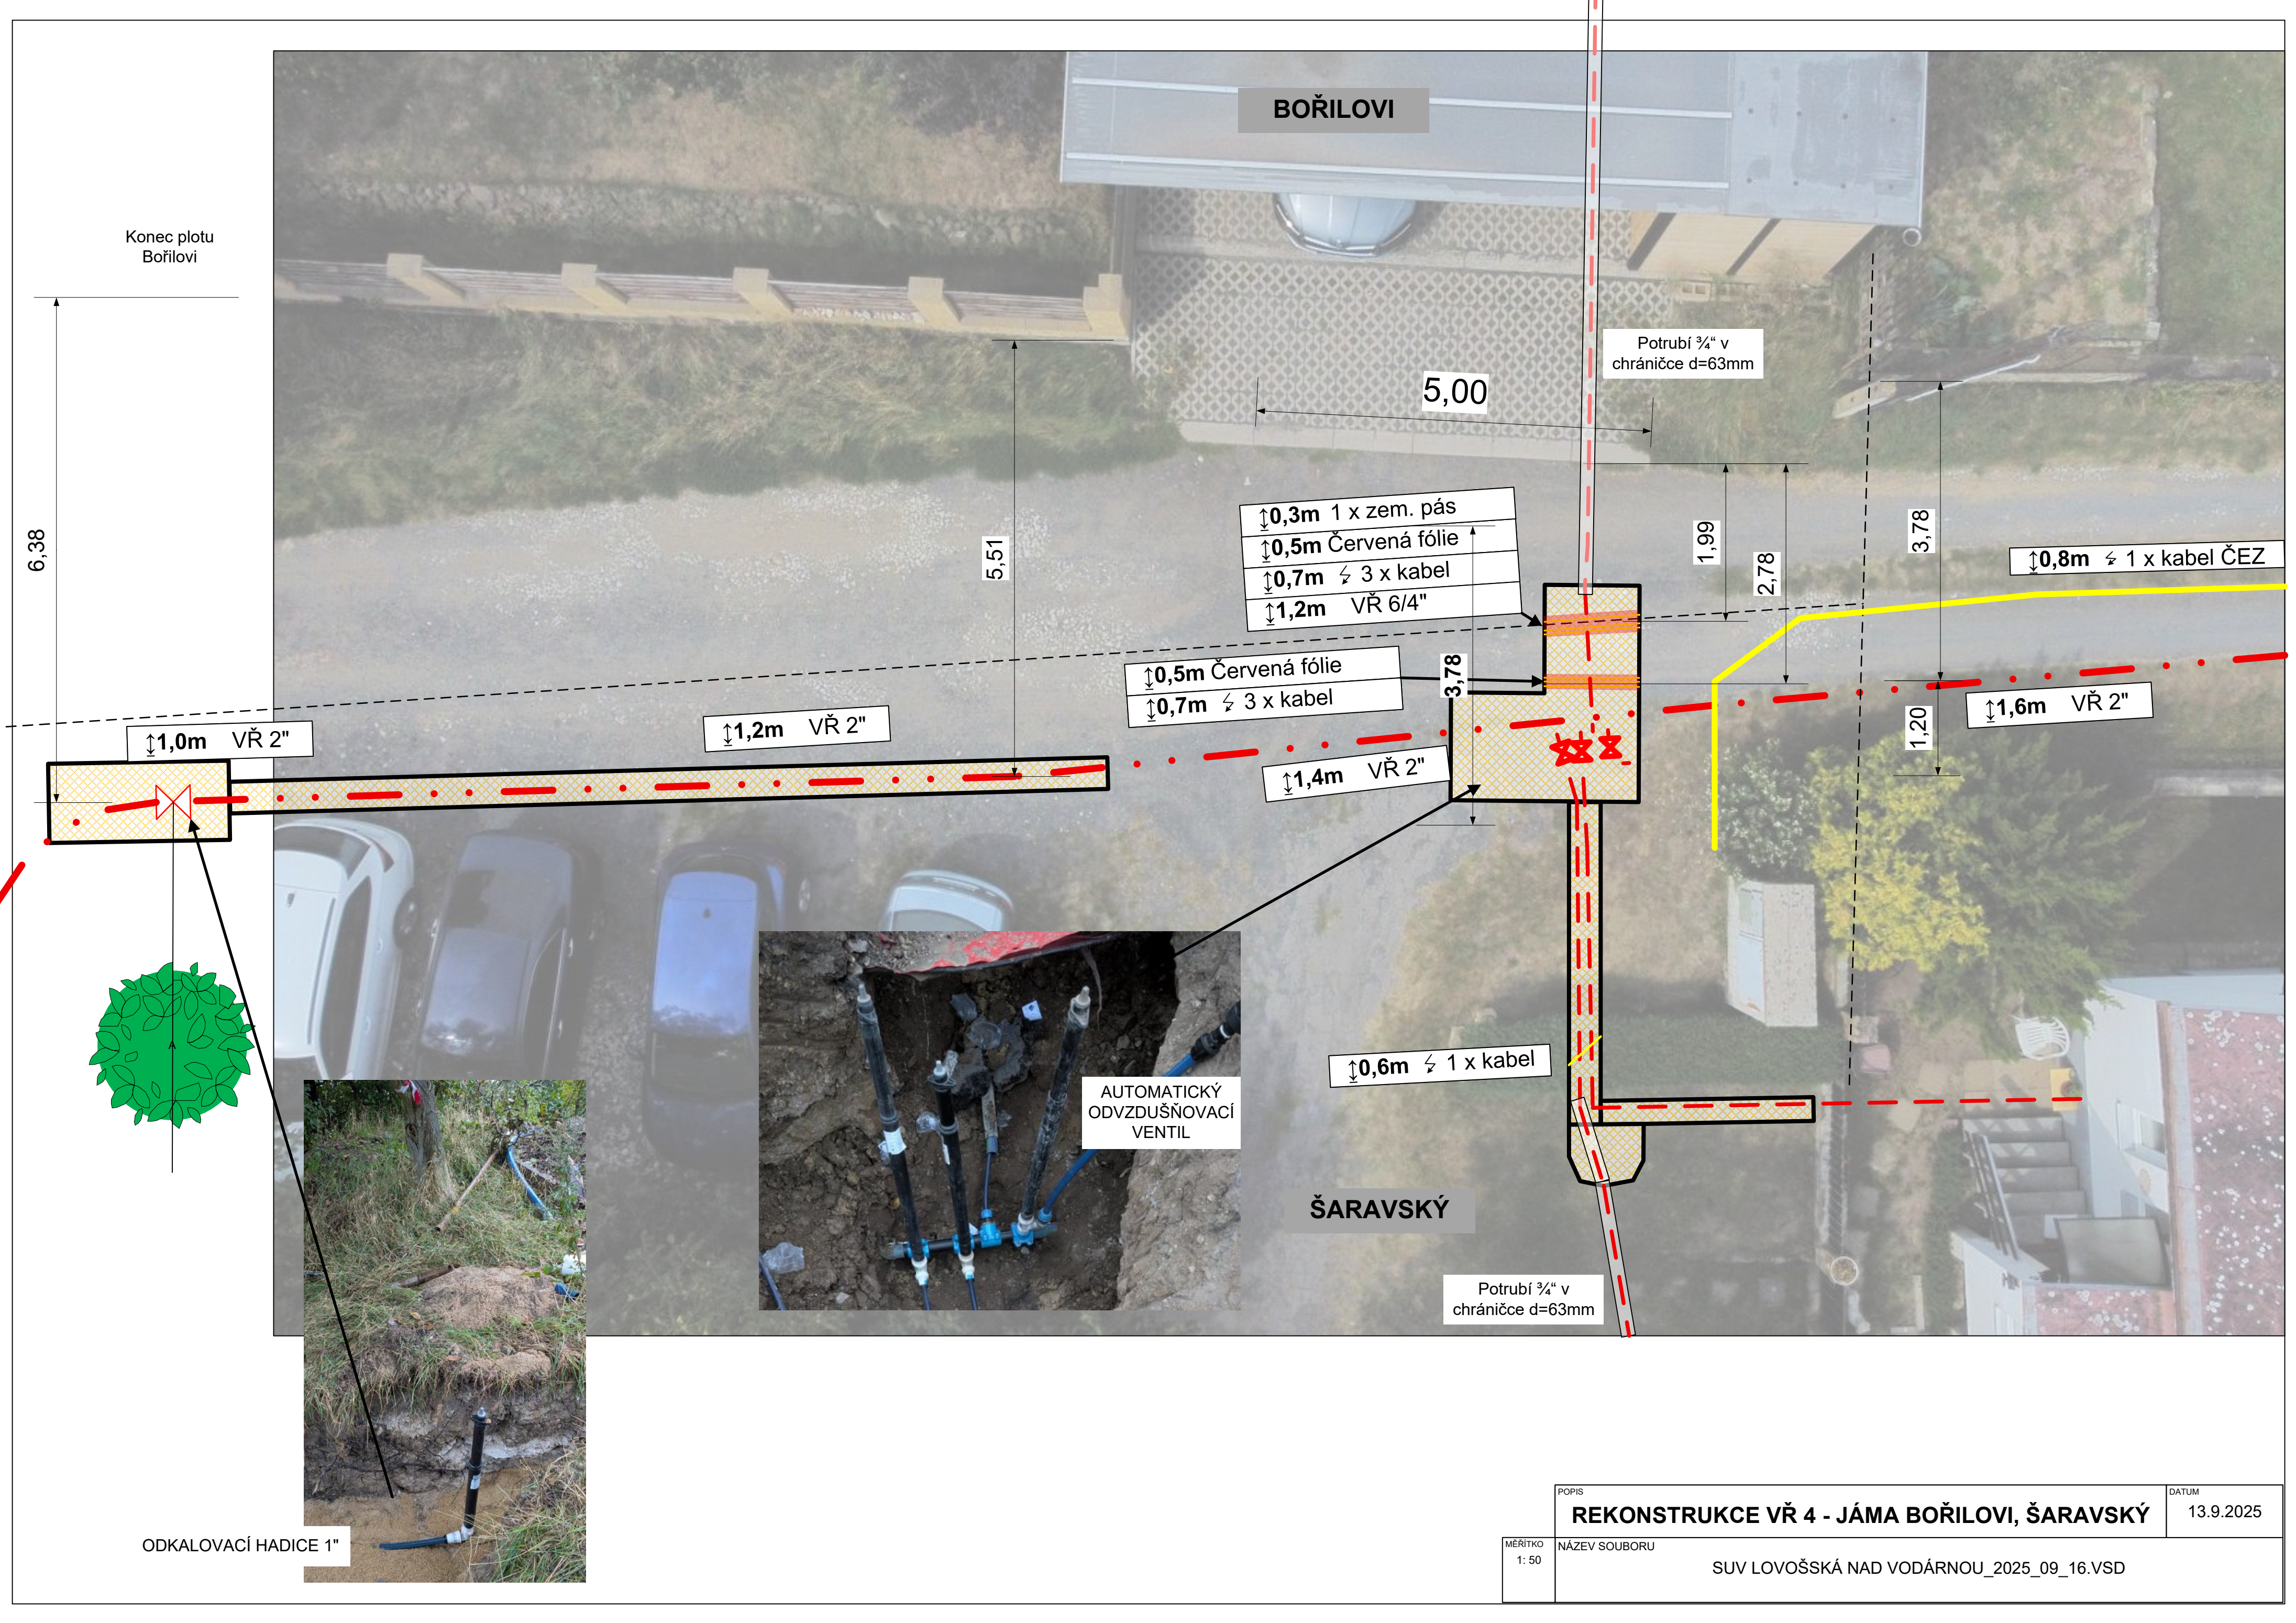

POPIS
REKONSTRUKCE VŘ 4 - JÁMA BOŘILOVI, ŠARAVSKÝ

DATUM
13.9.2025

MĚŘÍTKO
1: 50


NÁZEV SOUBORU

SUV LOVOŠSKÁ NAD VODÁRNOU_2025_09_16.VSD



NUNHART

HART

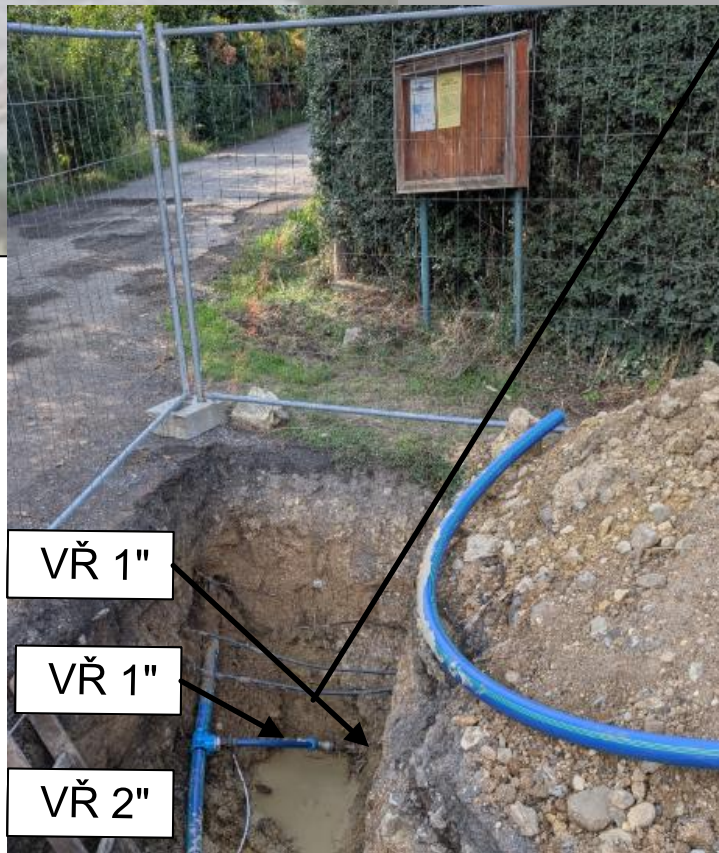

POPIS		DATUM
REKONSTRUKCE VŘ 4 - JÁMA HART, NUNHART		13.9.2025
MĚŘÍTKO 1: 50	NÁZEV SOUBORU SUV LOVOŠSKÁ NAD VODÁRNOU_2025_09_16.VSD	